


COMUNE DI CELLAMARE
PROVINCIA DI BARI

P
U
G

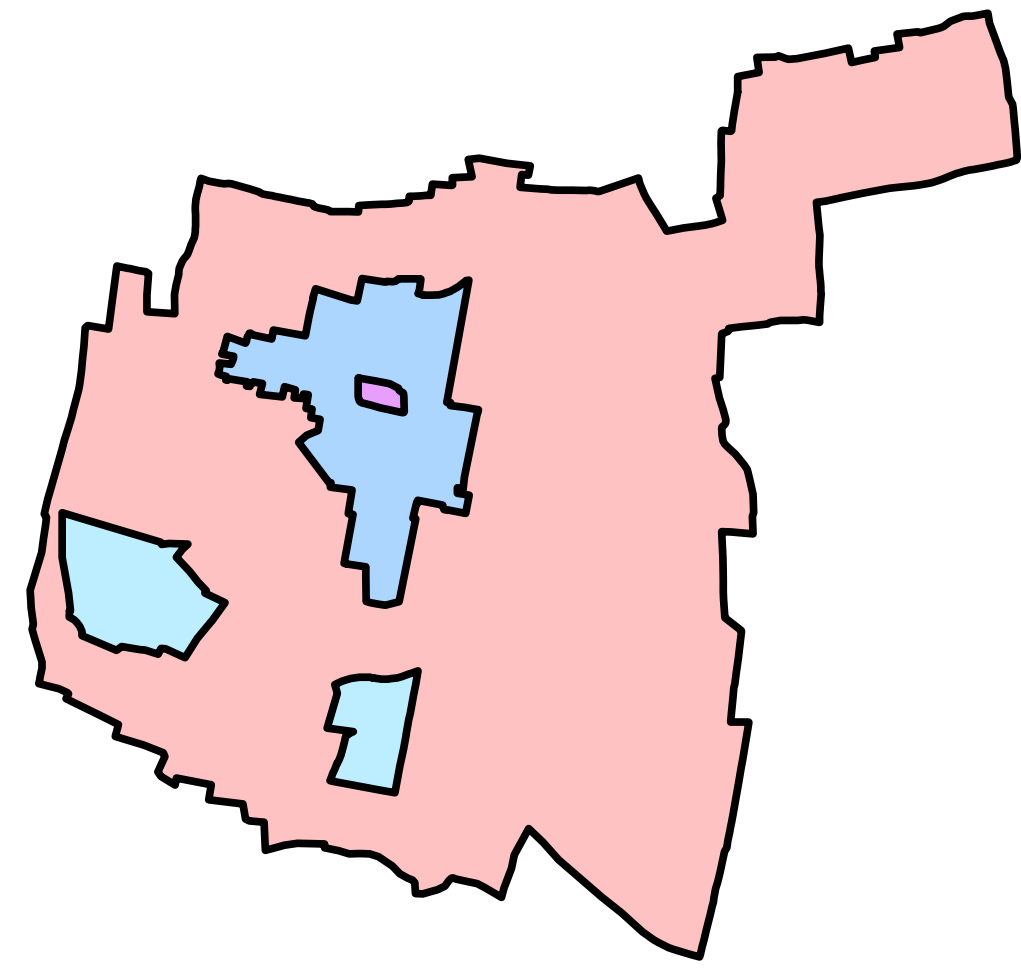

OGGETTO: PROPOSTA DI
PIANO URBANISTICO GENERALE (P.U.G.)
(Legge Regionale n.20/2001 e s.m. e i.)
- Sistema delle Conoscenze -

DESCRIZIONE DELLA TAVOLA
SISTEMA TERRITORIALE DI AREA VASTA
Tavola redatta ad integrazione delle richieste formulate dalla
deliberazione di Giunta Regionale n.681 del 15/04/2014

TAVOLA
1
S/C1 - AV

ELABORATO DIGITALIZZATO SCALA 1:15.000 Maggio 2017

PROGETTAZIONE: COLLABORAZIONE:
Dott. Ing. Donato BOSCO Dott. Arch. Carmelinda COCCIOLI

LEGENDA

LIMITI AMMINISTRATIVI

- Confini dei territori comunali (TC)
- Perimetro dell'attuale area urbana (AU) ai sensi del D. legis. 285/1992 del Comune di Cellamare
- Perimetro del territorio costruito extraurbano del Comune di Cellamare

RILIEVO DELLA VIABILITA' ESISTENTE PRIMARIA

- Strade extraurbane primarie (Statali)
 - 1 Strada Statale n.100 (Giulia del Colle)
 - 2 Strada Statale n.634 (delle Grotte Orientali)
 - 3 Strada Statale n.634 (di Atessa)
- Strada extraurbana secondaria
 - 4 Vecchia Strada Statale n.100
- Strade locali extraurbane provinciali
 - 5 Strada provinciale n.98/99 per Cellamare
 - 6 Strada provinciale n. 68 Valenzano-Pacifico
 - 7 Strada provinciale n. 84 Adelfia-Rutigliano
 - 8 Strada provinciale Noicattaro-Casamassima
 - 9 Strada provinciale Rutigliano-Casamassima
 - 10 Strada provinciale n.42 Adelfia-Casamassima
 - 11 Strada provinciale n.95 Casamassima-Aquaviva
 - 12 Strada provinciale n.85 Casamassima-Conversano
 - 13 Strada provinciale n.133 Valenzano-Adelfia
 - 14 Strada provinciale Capurso-Valenzano
 - 15 Strada provinciale n.131 per Triggiano
 - 16 Strada provinciale Noicattaro-Torre
- Strade locali extraurbane
 - 17 Vicinale della Scannata
 - 18 Via Pozzo Pennino
 - 19 Via Montrone
 - 20 Via Falerna
 - 21 Via Casamassima
 - 22 Via delle Grottaglie
 - 23 Via Turi
 - 24 Via Roma
- Strade urbane di quartiere del Comune di Cellamare

USO DEL TERRITORIO DEI COMUNI LIMITROFI

- Aree residenziali
- Aree produttive
- Aree agricole

