


COMUNE DI CELLAMARE  
PROVINCIA DI BARI

G  
U  
P

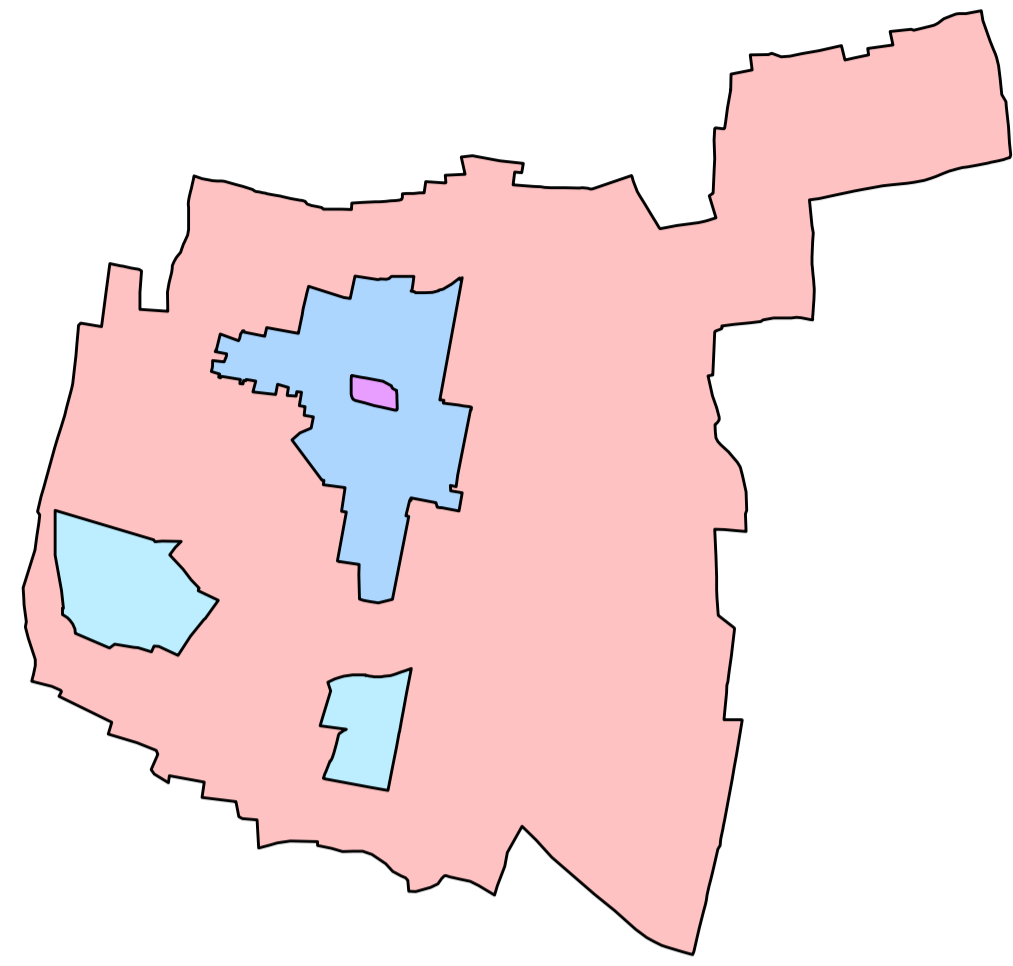

OGGETTO: PROPOSTA DI  
PIANO URBANISTICO GENERALE (P.U.G.)  
(Legge Regionale n.20/2001 e s.m. e i.)  
- Previsioni generali del Piano Strutturale -

DESCRIZIONE DELLA TAVOLA  
CONTESTO URBANO D'INTERESSE STORICO (CU1) - Ambito 1  
Centro storico tessuto consolidato A  
Tavola redatta ad integrazione delle richieste formulate dalla  
deliberazione di Giunta Regionale n.681 del 15/04/2014

TAVOLA  
12  
P/S.2

ELABORATO DIGITALIZZATO SCALA 1:500 Dicembre 2016

PROGETTAZIONE: COLLABORAZIONE:  
Dott. Ing. Donato BOSCO Dott. Arch. Carmelinda COCCIOLI

LEGENDA

AMBITO 1

- Perimetro del centro storico (CS)
- Contesto urbano d'interesse storico (CU1), Ambito 1, Zona A  
Area di trasformazione della città consolidata  
(Contesto sottoposto anche a PIRP)
- Verde Privato
- Verde pubblico
- Edifici di interesse pubblico
- ① Chiesa "Santa Maria Annunziata"
- ② Chiesa sconsacrata "Sanlissima Maria delle Grazie"  
e la Torre dell'orologio
- ③ Castello
- Strada urbana di quartiere esistente

