


COMUNE DI CELLAMARE
PROVINCIA DI BARI

**P
U
G**

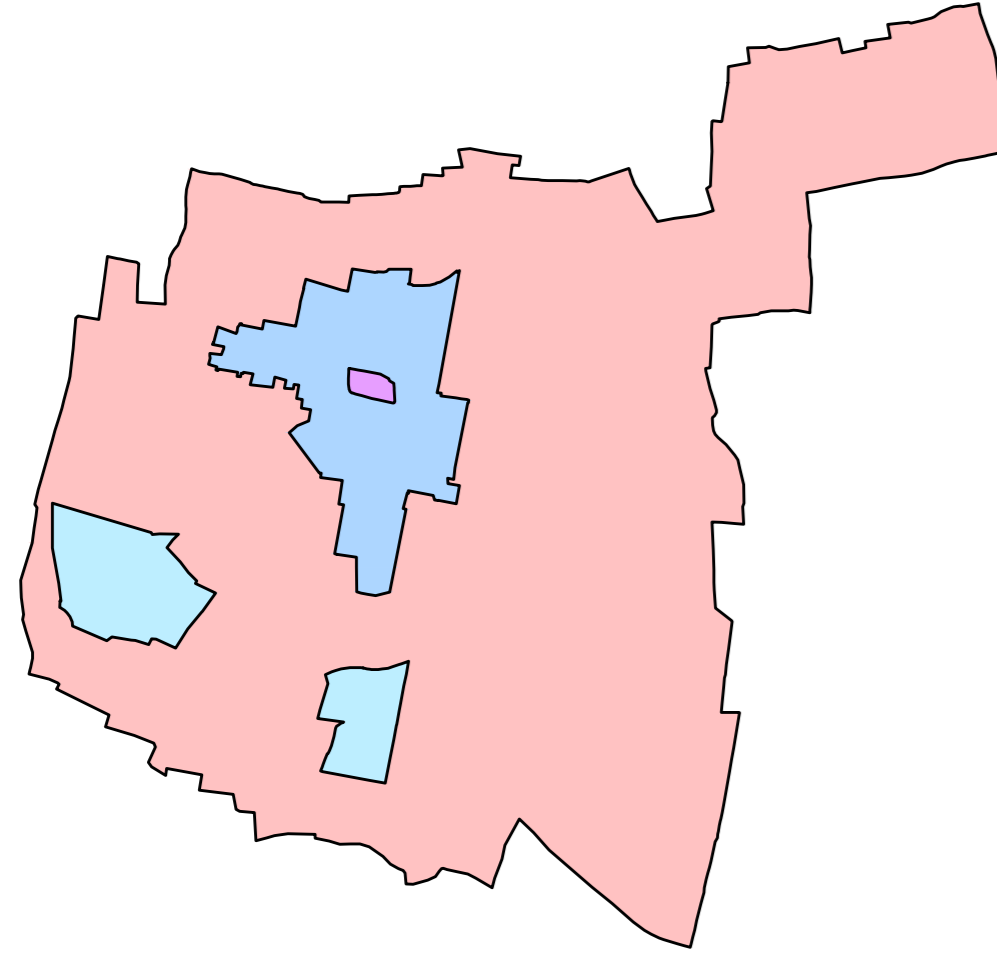

OGGETTO: **PROPOSTA DI PIANO URBANISTICO GENERALE (P.U.G.)**
 (Legge Regionale n.20/2001 e s.m. c.i.)
 - Previsioni generali del Piano Strutturale -

DESCRIZIONE DELLA TAVOLA
 CONTESTO URBANO CONSOLIDATO (CU3/a) e (CU3/b) - Ambito 3
 Tessuto a media densità B3, B4 e B6 (Zona PEEP)
 Tavola redatta ad integrazione delle richieste formulate dalla
 deliberazione di Giunta Regionale n.681 del 15/04/2014

TAVOLA 14
P/S 4

ELABORATO DIGITALIZZATO SCALA 1:2000 Dicembre 2016

PROGETTAZIONE: Dott. Ing. Donato BOSCO
 COLLABORAZIONE: Dott. Arch. Carmelinda COCCIOLI

LEGENDA

AMBITO 3

- Confine del territorio comunale (TC)
- Delimitazione di orlo di scarpata che determina le aree di rispetto o annesse (artt.49,50 e 53 NTA del PPTR)
- Delimitazione di terrazzo morfologico che determina le aree di rispetto o annesse (artt.49,50 e 53 NTA del PPTR)
- CU3/a - Tessuto edilizio consolidato dell'ambito considerato a media densità B3 (corrispondente alla ex B1 del PRG approvato con D.P.G.R. n.2448/1978)
- CU3/a - Tessuto edilizio consolidato dell'ambito considerato a media densità B4 (corrispondente alla ex B/C1 della variante al PRG approvato con C.C. n.46/1984) Insule da N.1 a N.17
- CU3/a - Tessuto edilizio consolidato dell'ambito considerato a media densità B5 (corrispondente alla ex B/C2 della variante al PRG approvato con C.C. n.46/1984) Insule da N.18 a N.23
- CU3/b - Tessuto edilizio consolidato dell'ambito considerato a media densità - area PEEP - B6 (Approvata con D.P.G.R. n.3811 del 29/06/1979)
- ① Anche Ambito 10 - Contesti della riqualificazione Urbana (CUS)
 ② Area di recupero normale dal PRG - vedasi Tav 21 PS 11
 ③
 ④ Insula destinata a parcheggio a servizio dell'area PEEP
- Aree per parcheggi interne al tessuto consolidato
- Verde Privato interno al tessuto consolidato
- Strada urbana di quartiere esistente
- Strada locale extraurbana provinciale esistente
- Strada locale extraurbana esistente
- Strada locale extraurbana di progetto
- Strade urbane di quartiere definite dal PRG e dal PIP
- Strada urbana di quartiere di progetto

