


COMUNE DI CELLAMARE
PROVINCIA DI BARI

P
U
G

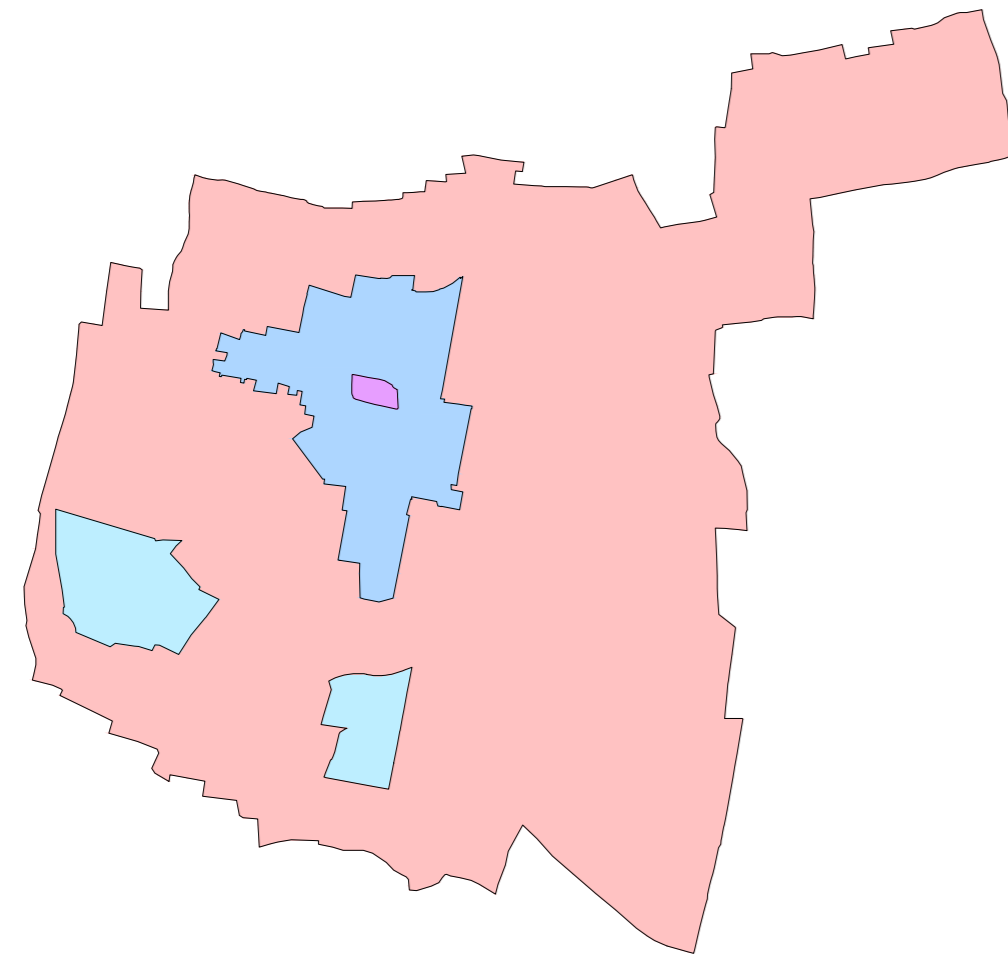

OGGETTO: PROPOSTA DI
PIANO URBANISTICO GENERALE (P.U.G.)
(Legge Regionale n.20/2001 e s.m. e.i.)
- Previsioni generali del Piano Strutturale -

DESCRIZIONE DELLA TAVOLA
CONTESTI DELLA NUOVA INSEDIATIVITA' RESIDENZIALE (CU6/a) - Ambito 6
Proposta di ambito e/o zone di futuro completamento C4

TAVOLA
17
P/S 7

ELABORATO DIGITALIZZATO SCALA 1:2000 Dicembre 2016

PROGETTAZIONE: Dott. Ing. Donato BOSCO
COLLABORAZIONE: Dott. Arch. Carmelinda COCCIOLI

LEGENDA

AMBITO 6

- Confine del territorio comunale (TC)
- Delimitazione di orlo di scarpata che determina le aree di rispetto o annesse (artt.49,50 e 53 NTA del PPTR)
- Delimitazione di terrazzo morfologico che determina le aree di rispetto o annesse (artt.49,50 e 53 NTA del PPTR)
- Contesti della nuova insediatività residenziale di primo impianto (CU6) CU6/a - C4-Proposte di ambito e/o zone di futuro completamento

| | |
|-------------------------------|-----------------|
| C4/1 | - mq. 12.346,22 |
| C4/2 | - mq. 3.069,95 |
| C4/3 | - mq. 9.885,21 |
| C4/4 | - mq. 4.119,46 |
| C4/5 | - mq. 6.774,61 |
| C4/6 | - mq. 6.195,53 |
| C4/7 | - mq. 6.980,28 |
| Totale - mq. 48.573,26 | |
- Segnalazioni architettoniche - Testimonianze della stratificazione insediativa - Masserie antiche di pregio architettonico (artt.76, punto 2, e 81 delle NTA del PPTR)
- Aree di rispetto zone d'interesse architettonico m 100 (artt.76, punto 3, e 82 delle NTA del PPTR)
- Aree di rispetto strade a valenza paesaggistica m 30 (artt. 76 e 82 delle NTA del PPTR)
- Strada urbana di quartiere esistente
- Strada locale extraurbana provinciale esistente
- Strada locale extraurbana esistente
- Strada locale extraurbana di progetto
- Strade urbane di quartiere definite dal PIRP e dal PIP
- Strada urbana di quartiere di progetto

