


COMUNE DI CELLAMARE
 PROVINCIA DI BARI

**P
U
G**

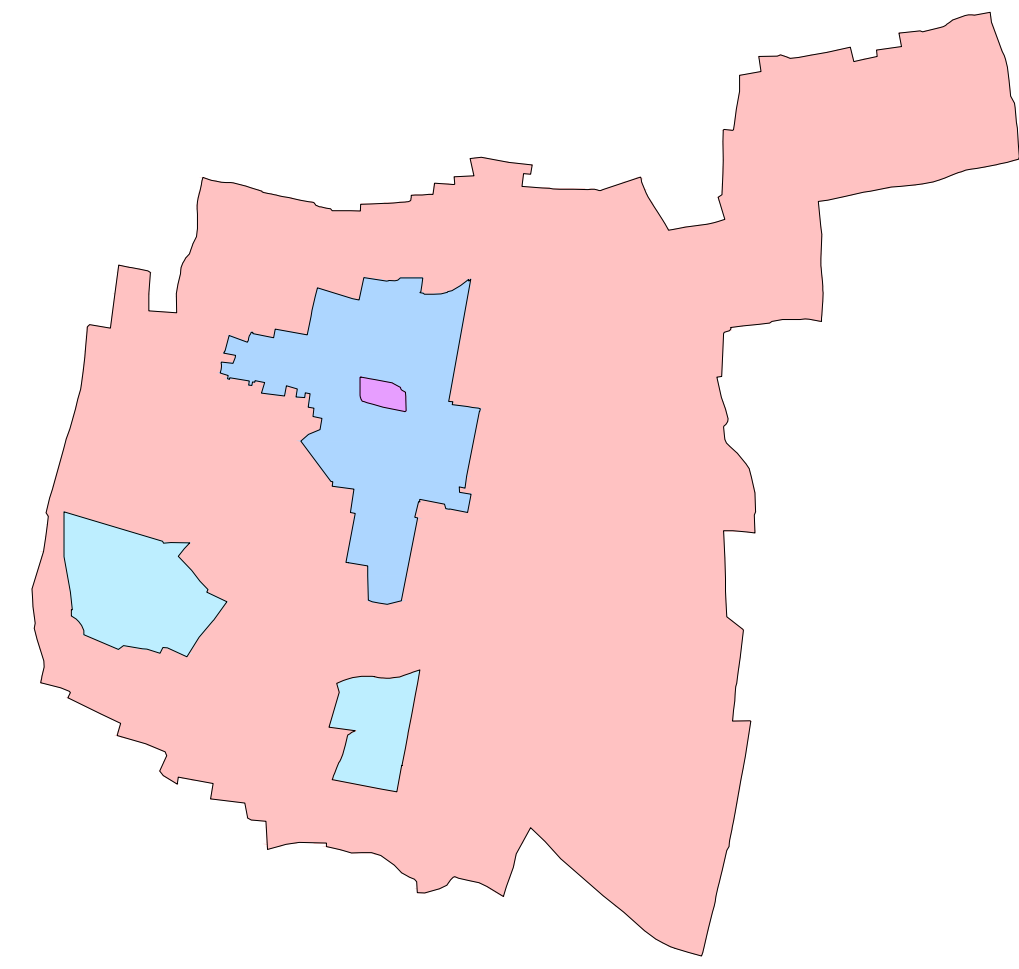

OGGETTO: **PROPOSTA DI PIANO URBANISTICO GENERALE (P.U.G.)**
 (Legge Regionale n.20/2001 e s.m. e i.)
 - Previsioni generali del Piano Strutturale -

DESCRIZIONE DELLA TAVOLA
 CONTESTI URBANI PER SERVIZI (CU9/a) e (CU9/b) - Ambito 8
 Servizi urbani esistenti
 Tavola redatta ad integrazione delle richieste formulate dalla
 deliberazione di Giunta Regionale n.681 del 15/04/2014

TAVOLA
19
 P/S 9

ELABORATO DIGITALIZZATO SCALA 1:2000 Dicembre 2016

PROGETTAZIONE: Dott. Ing. Donato BOSCO
 COLLABORAZIONE: Dott. Arch. Carmelinda COCCIOLI

LEGENDA

AMBITO 8

- Confine del territorio comunale (TC)
- Delimitazione di orlo di scarpata che determina le aree di rispetto o annesse (artt.49.50 e 53 NTA del PPTR)
- Delimitazione di terrazzo morfologico che determina le aree di rispetto o annesse (artt.49.50 e 53 NTA del PPTR)
- CU9/a - Edifici per attività speciali (scuole, istituzioni, amministrative, religiose, ecc.)
- 2 Scuola Materna
- 3 Municipio
- 4 Scuola elementare
- 5 Scuola elementare
- 6 Chiesa "Santa Maria Annunziata"
- 7 Chiesa sconsacrata "Santissima Maria delle Grazie" e Torre dell'orologio
- 8 Cimitero
- 9 Chiesa di "San Michela"
- 10 Residenza per anziani "Santa Rita"
- 11 Alloggi e servizi alla residenza per anziani
- 12 Caserma dei Carabinieri
- 13 Piazzetta "San Pio"
- 14 Mercato
- 15 Poste
- 16 Ampliamento in parte edificato con edificio destinato a scuola materna
- CU9/b - Edifici per attività speciali area normata dal PIRP come edilizia da recuperare insula appartenente anche all'ambito 10 - vedosi tav P.P.26- P/S.11
- 1 Scuola Media
- Strada urbana di quartiere esistente
- Strada locale extraurbana provinciale esistente
- Strada locale extraurbana esistente
- Strada locale extraurbana di progetto
- Strade urbane di quartiere definite dal PIRP e del PIP
- Strada urbana di quartiere di progetto

