


COMUNE DI CELLAMARE
PROVINCIA DI BARI

P
U
G

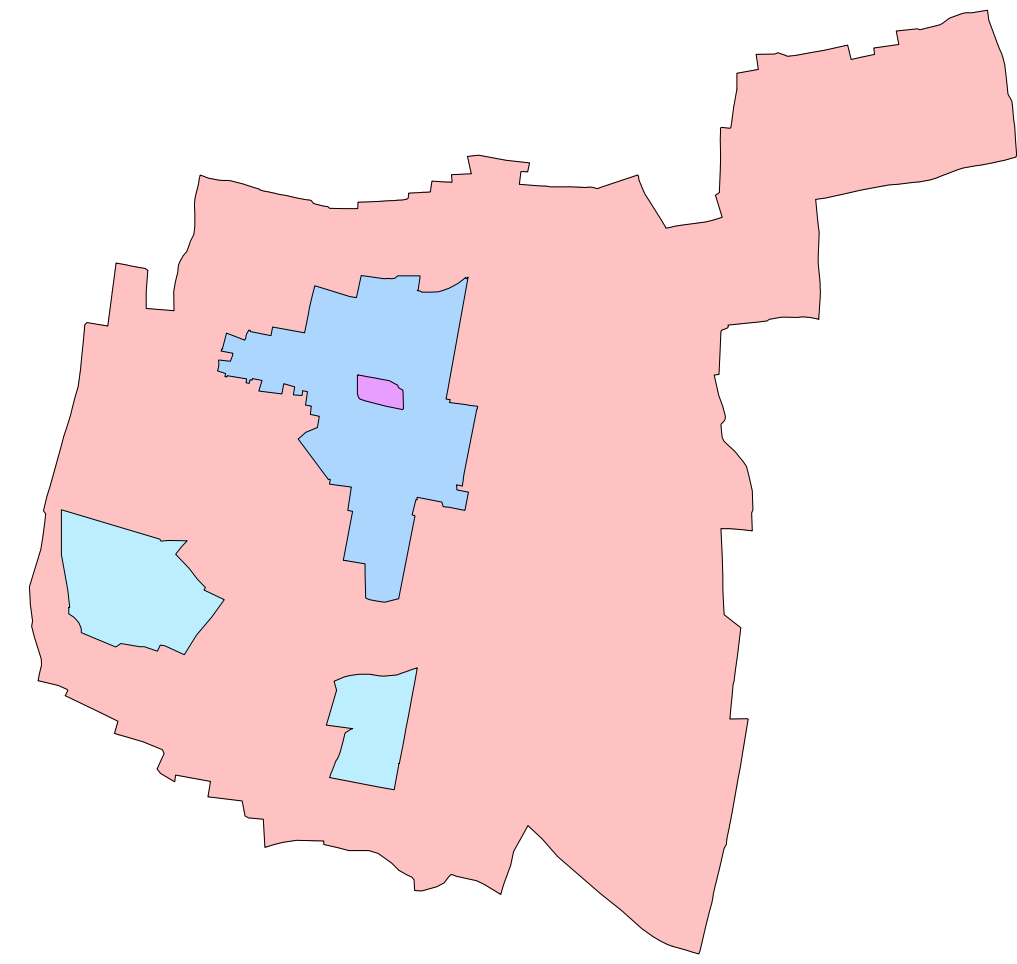

OGGETTO: PROPOSTA DI
PIANO URBANISTICO GENERALE (P.U.G.)
(Legge Regionale n.20/2001 e s.m. e i.)
- Previsioni generali del Piano Strutturale -

DESCRIZIONE DELLA TAVOLA
Contesti della nuova insediabilità commerciale e direzionale (ricettiva alberghiera) (CU7), Contesto urbano produttivo (CU8), Contesto produttivo in fase di attuazione del PIP (CP1), Contesto delle attività tecnologiche decontestualizzate (CP2) - Ambito 9
Tavola redatta ad integrazione delle richieste formulate dalla
deliberazione di Giunta Regionale n.681 del 15/04/2014


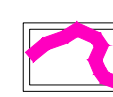



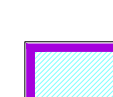






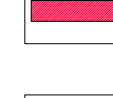
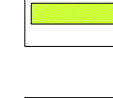


TAVOLA
20
P/S.10

ELABORATO DIGITALIZZATO SCALA 1:4000 Dicembre 2016

PROGETTAZIONE: COLLABORAZIONE:
Dott. Ing. Donato BOSCO Dott. Arch. Carmelinda COCCIOLI

LEGENDA

AMBITO 9

-  Confine del territorio comunale (TC)
-  Delimitazione di orlo di scarpata che determina le aree di rispetto o annesse (artt.49,50 e 53 NTA del PPTR)
-  Delimitazione di dislivello che determina le aree di rispetto o annesse (artt.49,50 e 53 NTA del PPTR)
-  Delimitazione di terrazzo morfologico che determina le aree di rispetto o annesse (artt.49,50 e 53 NTA del PPTR)
-  CP1 - Contesto produttivo in fase di attuazione del PIP (Area sottoposta a PIP con DGR n.1482 del 01/08/2008)
-  CP2 - Contesto delle attività tecnologiche decontestualizzate (Aree per servizi tecnologici (impianti a servizio della collettività))
-  CU8 - Contesto prevalentemente destinato ad attività produttive ed artigianali
-  CU7 - Contesto della nuova insediabilità commerciale e direzionale (Centro sportivo polifunzionale "Terralta" - Accordo di programma - Vedi Delibera di Consiglio Comunale n.11 dell'11/04/2006)
-  ① Area per struttura ricettivo-alberghiera con annesso centro sportivo polifunzionale "Terralta" ricadente nel territorio del comune di Cellamare
-  ② Area per struttura ricettivo-alberghiera con annesso centro sportivo polifunzionale "Terralta" ricadente nel territorio del comune di Casuso
-  Strada urbana di quartiere esistente
-  Strada locale extraurbana provinciale esistente
-  Strada locale extraurbana esistente
-  Strada locale extraurbana di progetto
-  Strade urbane di quartiere definite dal PRP e dal PIP
-  Strada urbana di quartiere di progetto

