


COMUNE DI CELLAMARE
PROVINCIA DI BARI

P
U
G

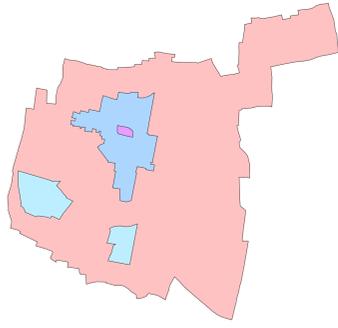

OGGETTO: PROPOSTA DI
PIANO URBANISTICO GENERALE (P.U.G.)
(Legge Regionale n.20/2001 e s.m. e i.)
- Previsioni generali del Piano Strutturale -

DESCRIZIONE DELLA TAVOLA
Contesti rurali (CR1), (CR2) E (CR4) - Ambito 11, Zone agricole di tipo E

TAVOLA
22
P/S 12

Tavola redatta ad integrazione delle richieste formulate dalla
deliberazione di Giunta Regionale n.681 del 15/04/2014

ELABORATO DIGITALIZZATO SCALA 1:5000 Dicembre 2016

PROGETTAZIONE: COLLABORAZIONE:
Dott. Ing. Donato BOSCO Dott. Arch. Carmelinda COCCIOLI

LEGENDA


AMBITO 11

- Confine del territorio comunale (TC)
- Delimitazione di orto di scarpata che determina le aree di rispetto o annesse (artt.49,50 e 53 NTA del PPTR)
- Delimitazione di dislivello che determina le aree di rispetto o annesse (artt.49,50 e 53 NTA del PPTR)
- Delimitazione di terrazzo morfologico che determina le aree di rispetto o annesse (artt.49,50 e 53 NTA del PPTR)

CONTESTI RURALI

- Contesto rurale a prevalente valore paesaggistico (CR1)
 CR1/AP per la conservazione e la razionalizzazione della produzione agricola olearia di tradizione
Ambito 11
- Contesto rurale a prevalente funzione agricola (CR2)
 CR2/B per la coltura agricola di misto arborato e vigneto irriguo
Ambito 11
- Contesto rurale a rilevante valore ambientale e paesaggistico (CR3)
 CR3/APP paesaggi rurali - da tutelare secondo l'art.76, comma 4 e art.83 delle NTA del PPTR, presenza di uliveto su basamento calcareo -
Ambito 11

- Corsi d'acqua - Reticolo idrografico (artt.6 e 10 NTA del PAI)
- Aree di rispetto al reticolo idrografico - da 0m a 75m - art.6 NTA del PAI
- Aree di rispetto al reticolo idrografico - da 75m a 150m - art.10 NTA del PAI
- Segnalazioni architettoniche - Testimonianze della stratificazione insediativa - Masserie antiche di pregio architettonico (artt.76, punto 2, e 81 delle NTA del PPTR)
- Aree di rispetto zone d'interesse architettonico in 100 (artt.76, punto 3, e 82 delle NTA del PPTR)
- Zone di rispetto Cimiteriale

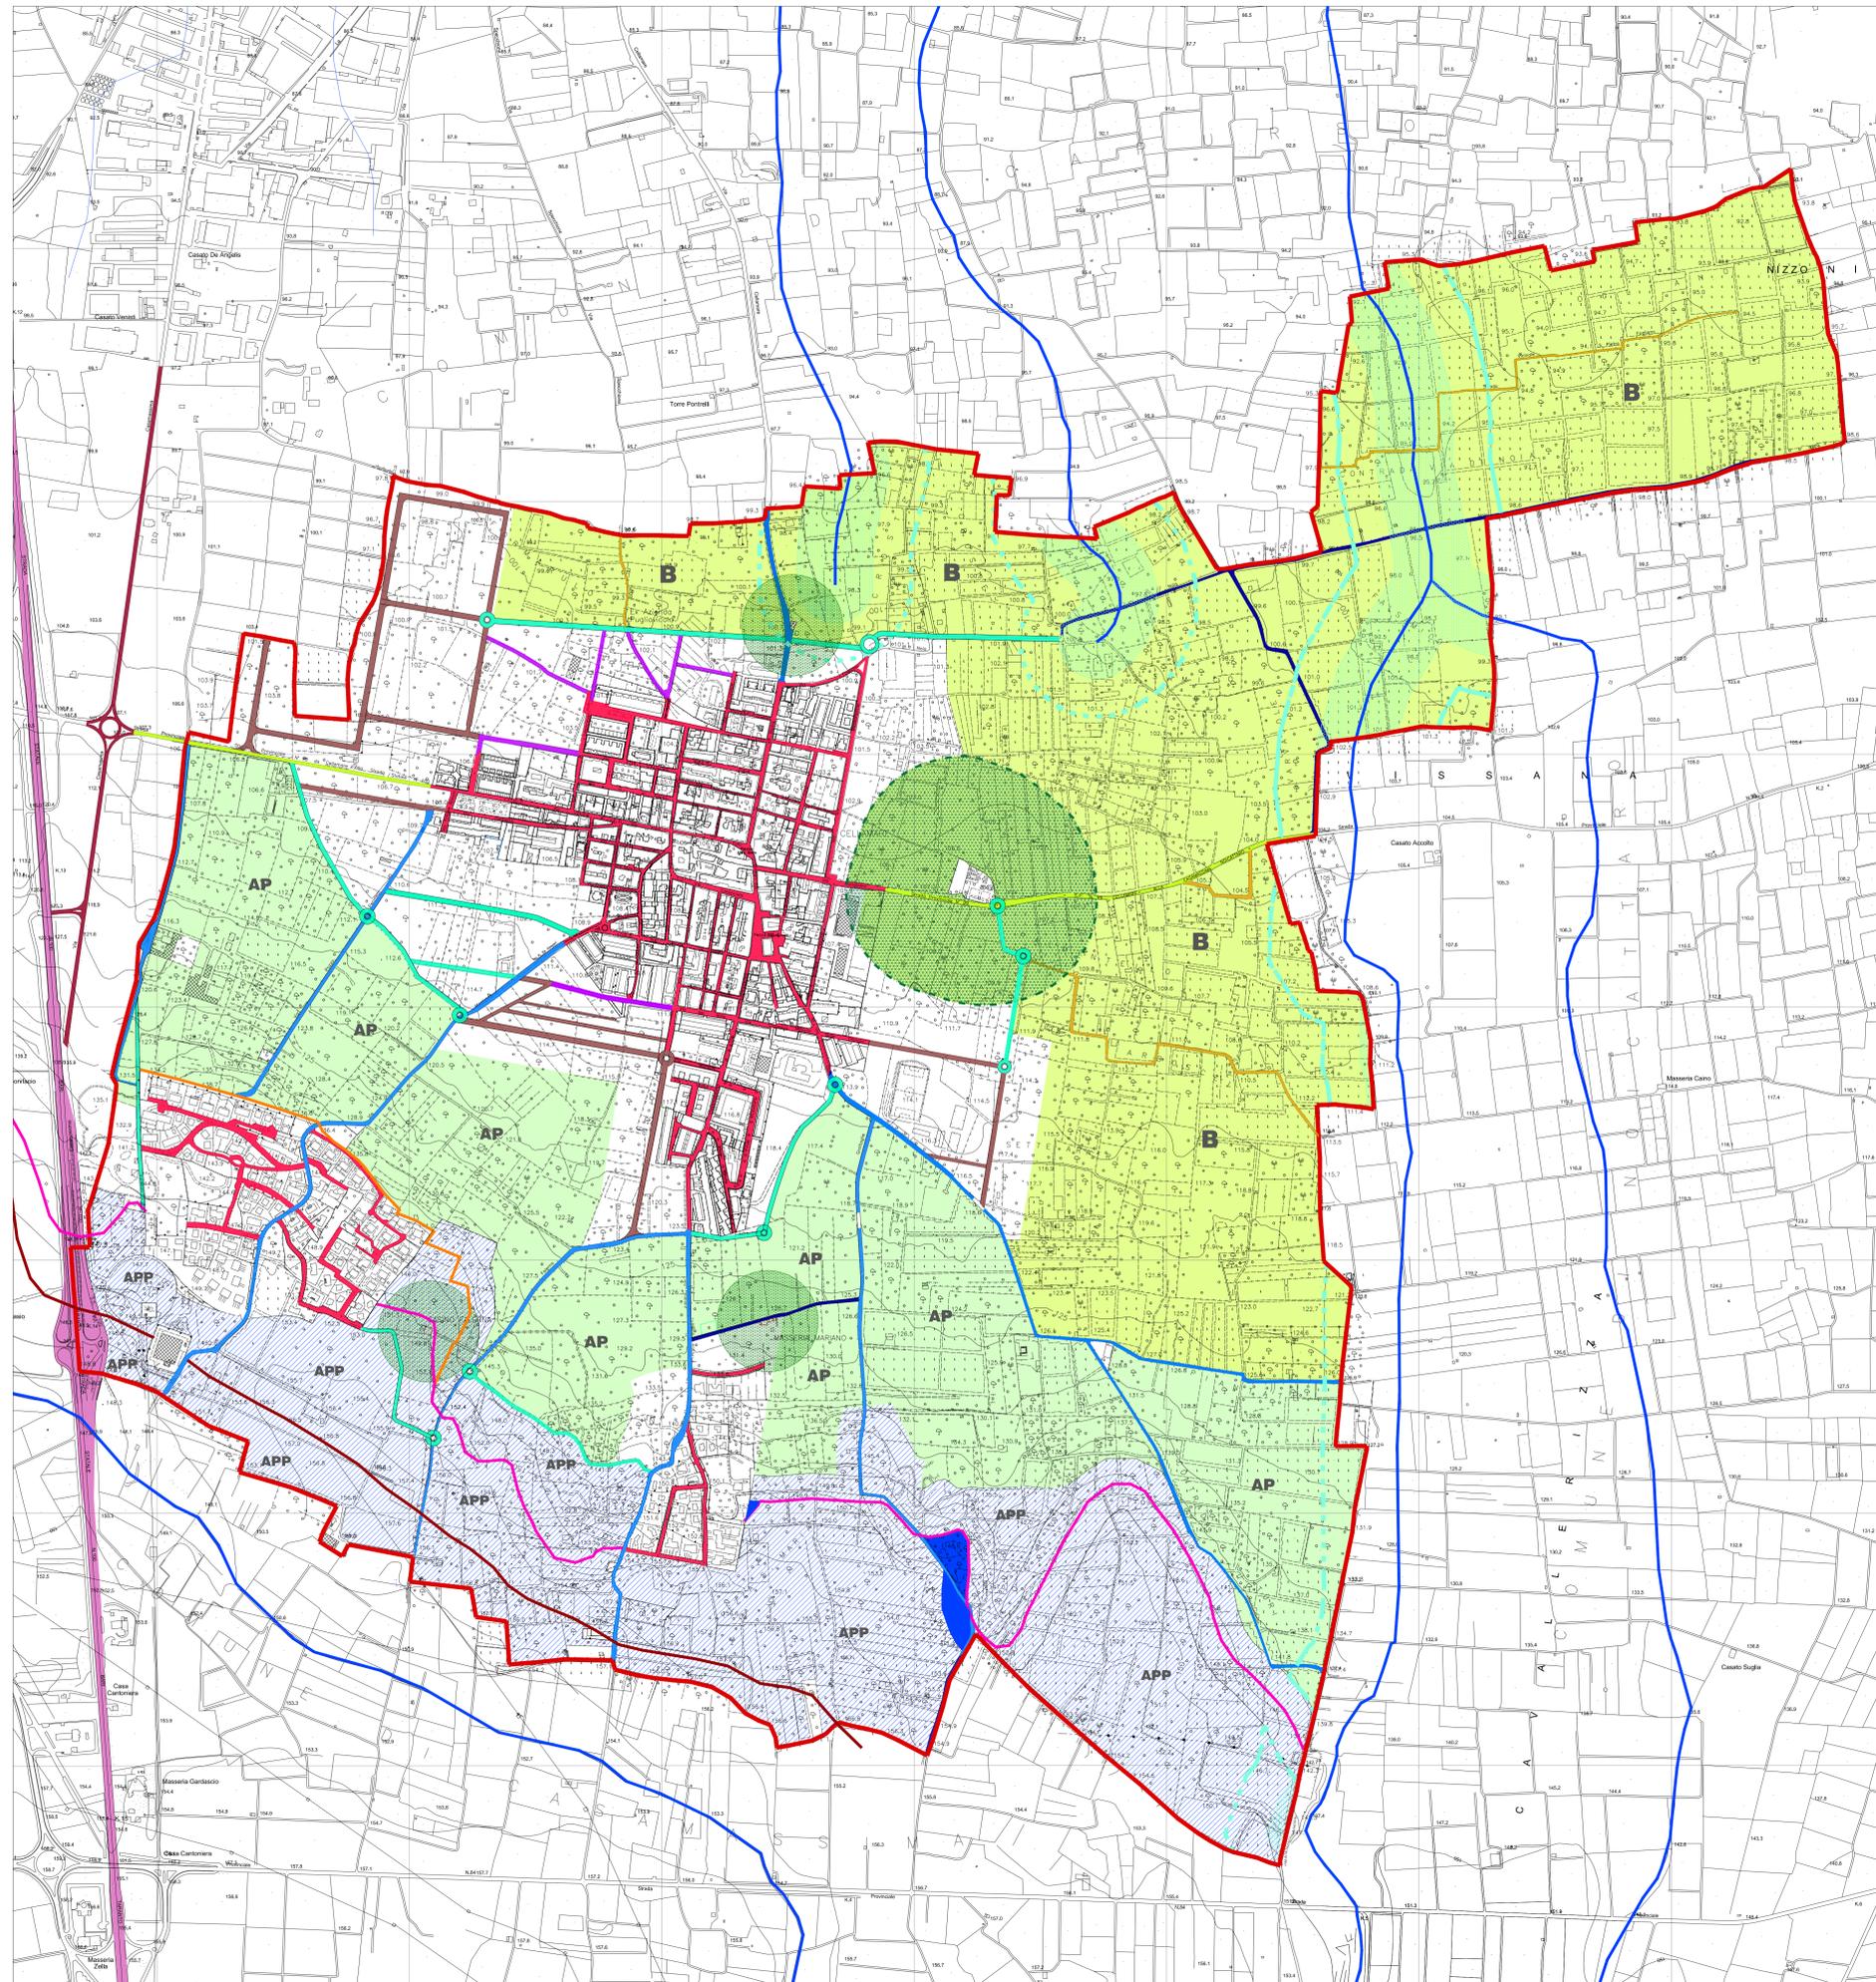

LEGENDA

- Percorsi tra ambiti - strade locali extraurbane a valenza paesaggistica, (artt.85 punto 1 e art. 88 delle NTA del PPTR)
 - 1) A - da strada vicinale della Scannata sino a via Pozzo Pennino
 - 2) A1 - da via Montrone a contrada Falerna
 - 3) A2 - da Est a Ovest di via Falerna
 - 4) A3 - da contrada Pezze di Maria a contrada Coacevole
 - 5) A4 - contrada Coacevole
 - 6) A5 - da contrada Coacevole al confine comunale con il Comune di Nociaturo
- Strada extraurbana primaria (Statale 100)
- Strada extraurbana secondaria (Ex Statale 100)
- Strada urbana di quartiere esistente
- Strada locale extraurbana provinciale esistente
- Strada locale extraurbana esistente
- Strada vicinale o podereale
- Strada locale extraurbana di progetto
- Strade urbane di quartiere definite dal PRP
- Strada urbana di quartiere di progetto