


COMUNE DI CELLAMARE
PROVINCIA DI BARI

P
U
G

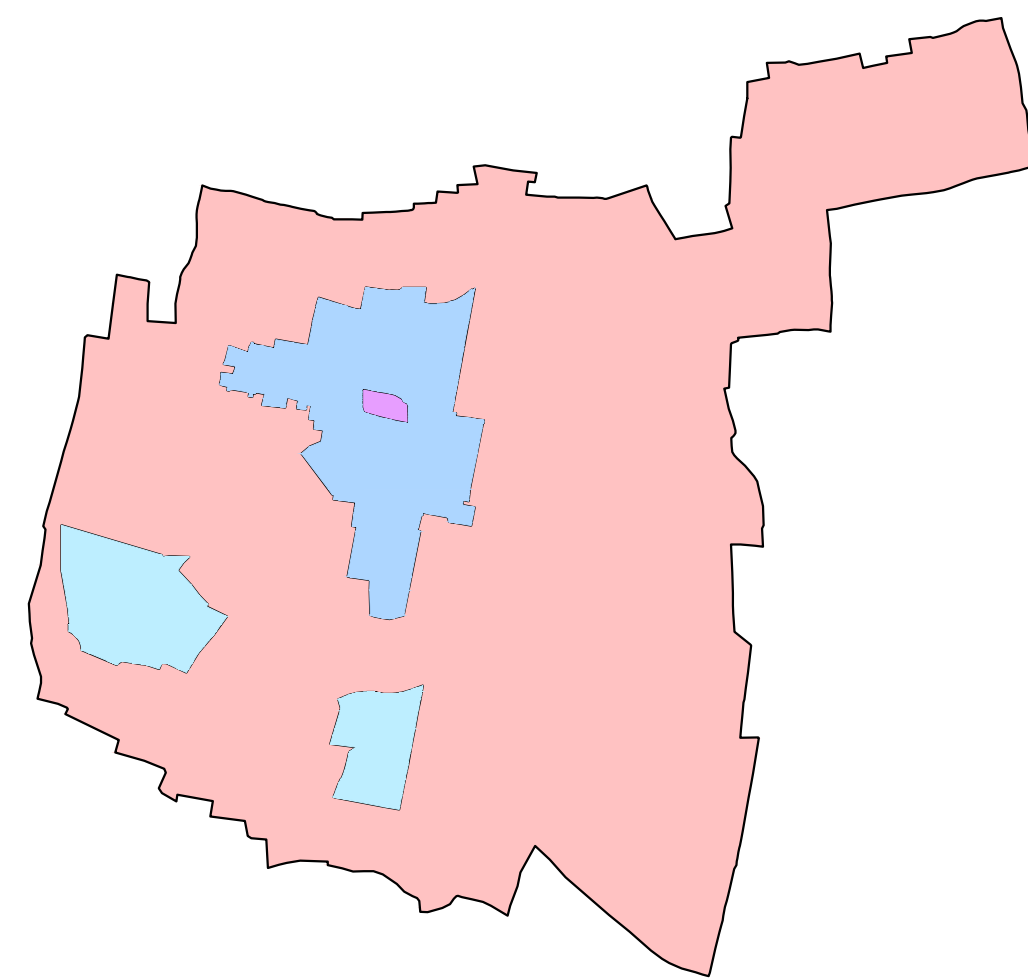

OGGETTO: PROPOSTA DI
PIANO URBANISTICO GENERALE (P.U.G.)
(Legge Regionale n.20/2001 e s.m. e.i.)
- Sistema delle Conoscenze -

DESCRIZIONE DELLA TAVOLA
CARTA DELLE RISORSE RURALI

TAVOLA
5
S/CS-St

Tavola redatta ad integrazione delle richieste formulate dalla
deliberazione di Giunta Regionale n.681 del 15/04/2014

ELABORATO DIGITALIZZATO SCALA 1:5000 Dicembre 2016

PROGETTAZIONE: Dott. Ing. Donato BOSCO
COLLABORAZIONE: Dott. Arch. Carmelinda COCCIOLI

LEGENDA

LIMITI AMMINISTRATIVI

- Perimetro dell'attuale area urbana (AU)
e/o perimetro del centro abitato
ai sensi del D. legge. 285/1995
- Confine del territorio comunale (TC)

INSEDIAMENTI EXTRAURBANI E NUCLEI RURALI

- Insedimenti prevalentemente
residenziali
- Insedimenti prevalentemente
per attività terziarie e direzionali

CARATTERI DEL TERRITORIO AGRICOLO

- Aree agricole ancora tradizionali
semintensive o maggese ed orti
- Uliveto specializzato
- Uliveto su basamento calcareo affiorante
- Arborato misto-frutteto
- Vigneti specializzati
- Macchia, all'interno della macchia vi sono esemplari
isolati di carrubo e di roverella

INVARIANTI INFRASTRUTTURALI ESISTENTI

- Strada extraurbana primaria (Statale 100)
- Strada extraurbana secondaria (Ex Statale 100)
- Strada urbana di quartiere esistente
- Strada locale extraurbana provinciale
- Strada locale extraurbana esistente
- Strada vicinale o poderali

