


COMUNE DI CELLAMARE
PROVINCIA DI BARI

P
U
G

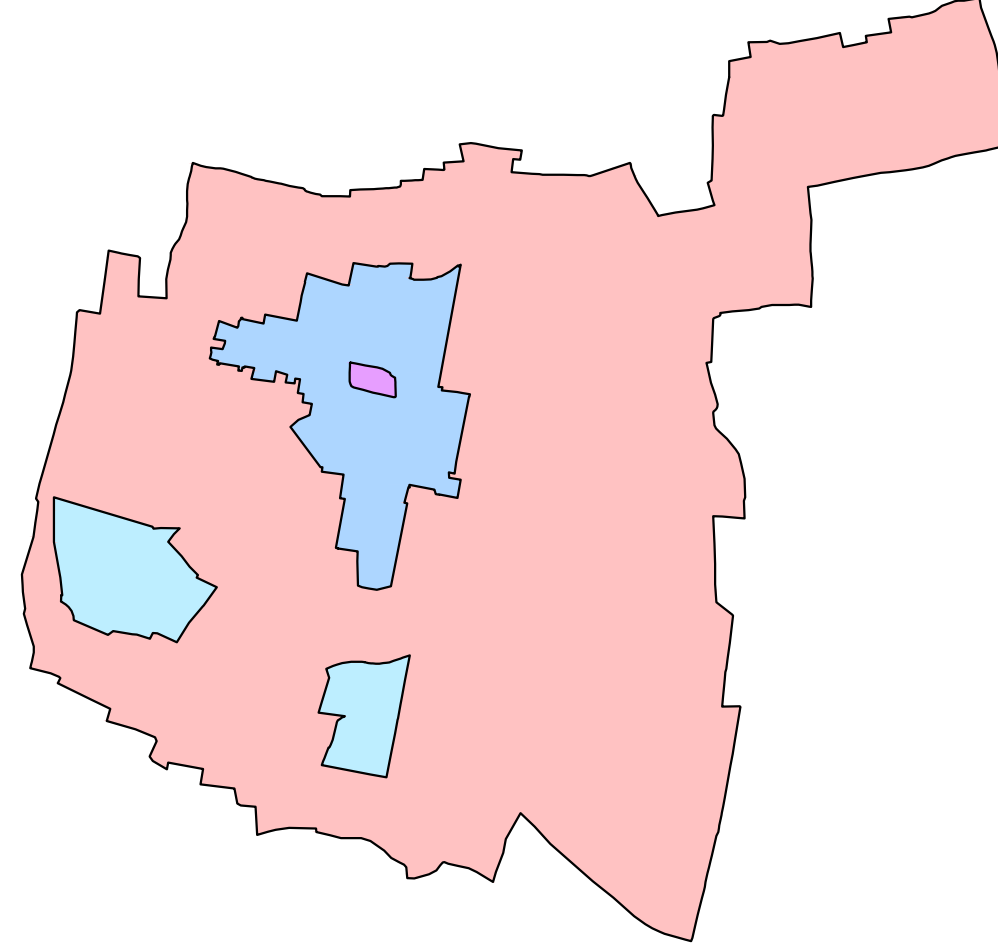

OGGETTO: PROPOSTA DI
PIANO URBANISTICO GENERALE (P.U.G.)
(Legge Regionale n.20/2001 e s.m. e i.)
- Sistema delle Conoscenze -

DESCRIZIONE DELLA TAVOLA
CARTA DELLE RISORSE INFRASTRUTTURALI ESISTENTI E DI PROGETTO APPROVATO (Pirp e Pip)
Area destinata alle urbanizzazioni secondarie esistenti e di previsione, del PRG e del PIRP
approvato con D.G.R. n.641 del 5-2-2009 - D.M. 1444/1968
Tavola redatta ad integrazione delle richieste formulate dalla
deliberazione di Giunta Regionale n.681 del 15/04/2014

TAVOLA
7
S/C7-St

ELABORATO DIGITALIZZATO SCALA 1:5000 Dicembre 2016

PROGETTAZIONE: Dott. Ing. Donato BOSCO
COLLABORAZIONE: Dott. Arch. Carmelinda COCCIOLI

LEGENDA

