


PLANIMETRIA STATO DEI LUOGHI

Segnaletica stradale orizzontale/verticale

Indicazione posteggi numerati

Scala di rappresentazione 1:100

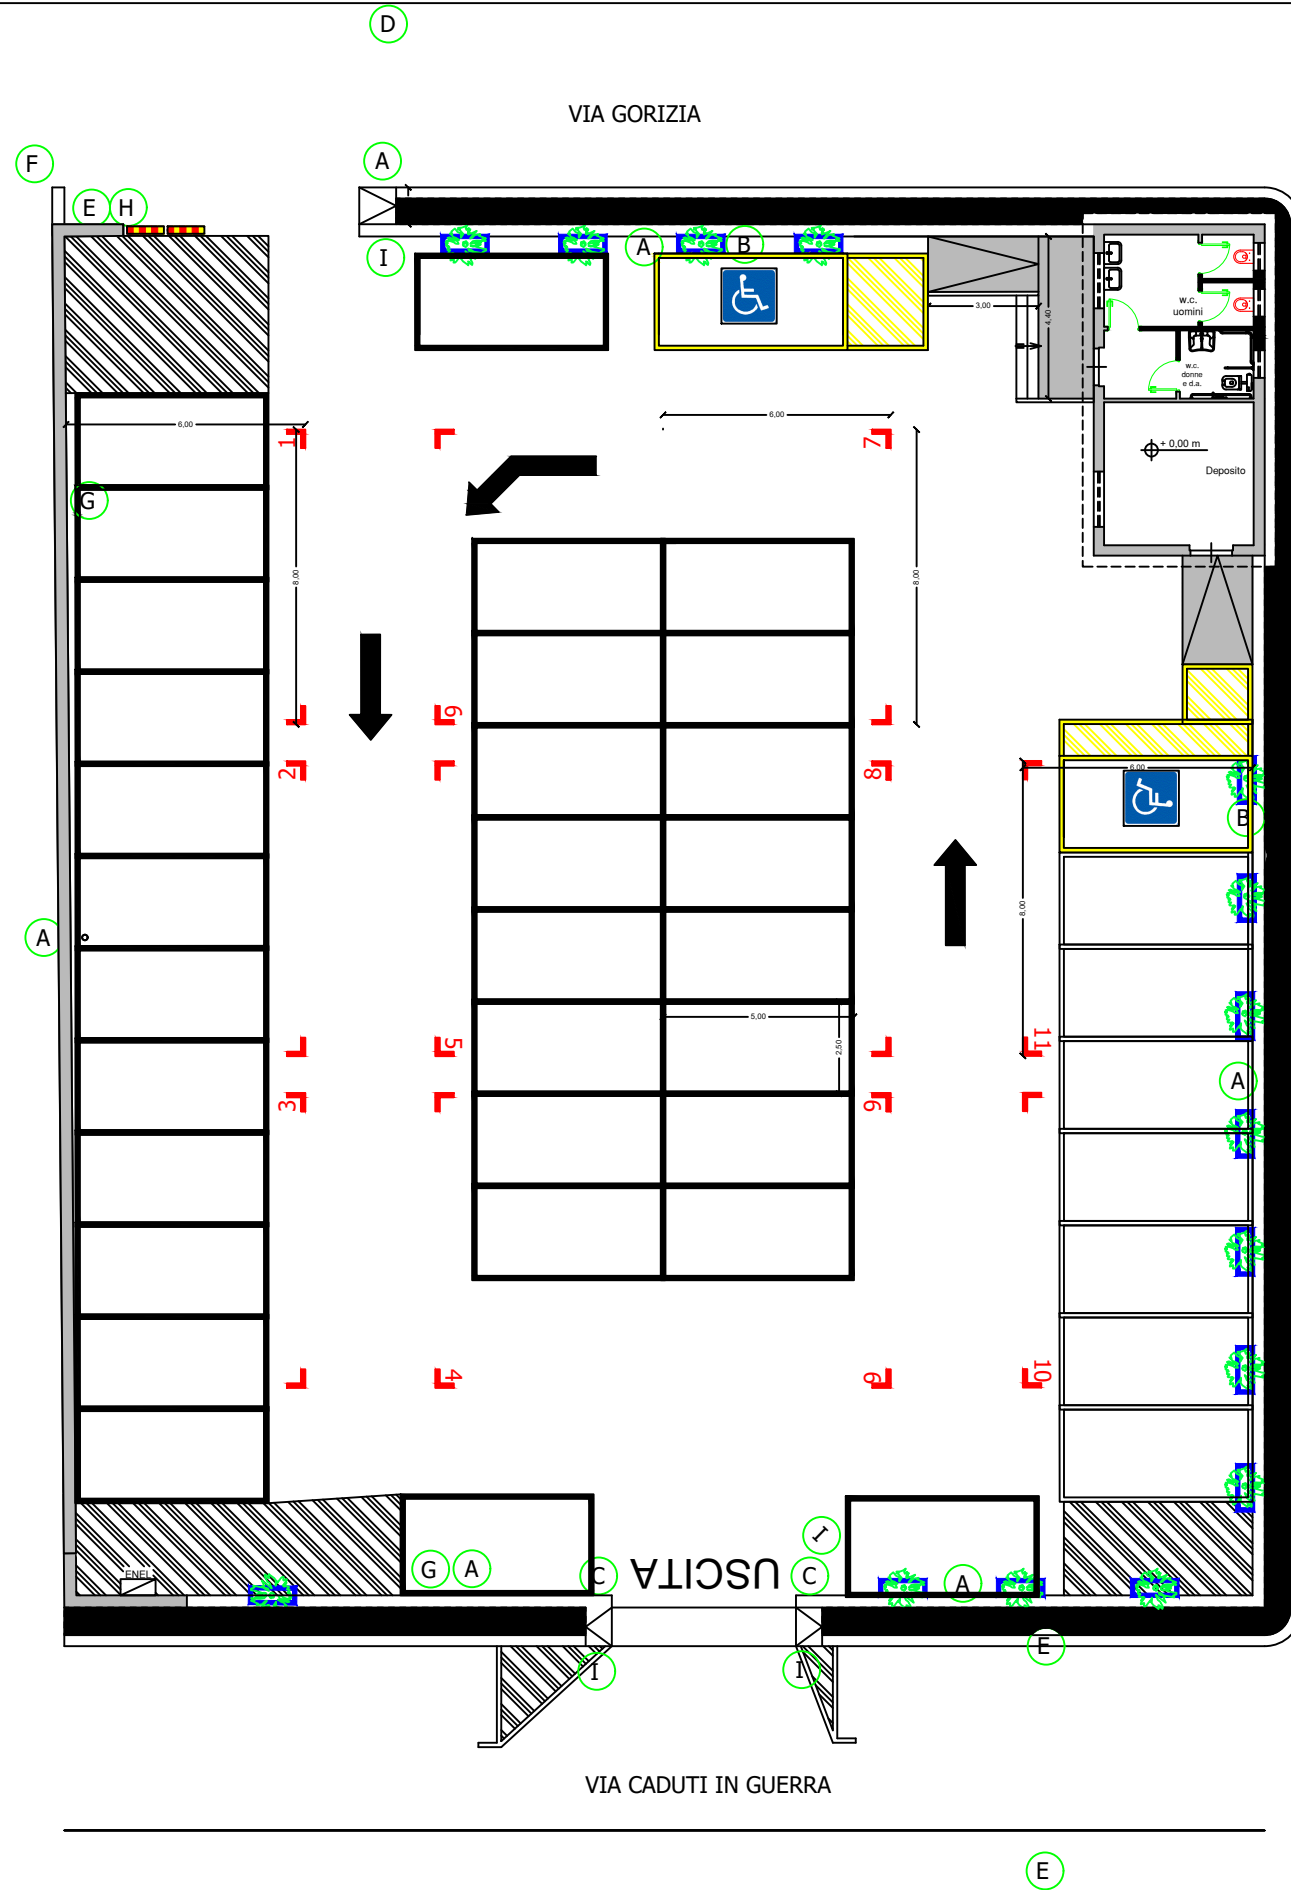

LEGENDA

	DELIMITAZIONE STALLI MERCATO	
1	NUMERAZIONE STALLI MERCATO	
	ARCHETTI PARAPEDONALI	
	INDICAZIONI ORIZZONTALI BIANCHE	
	ZEBRATURA - AREA INTERDETTA AL PARCHEGGIO	
	INDICAZIONE PARCHEGGIO Fig. II.76 PARCHEGGIO Fig. II.74 DIVIETO DI SOSTA CON RIMOZIONE LUNEDI' 07.00 - 13.00 PER MERCATO SETTIMANALE SU TUTTA L'AREA	
	PARCHEGGIO RISERVATO DISABILI Fig. v.5	
	STOP Fig. II.37 OBBLIGO A DESTRA Fig. II.80/c	
	PREAVVISO DI PARCHEGGIO Fig. II.77/d SINISTRA	
	OBBLIGO PROSEGUIRE DRITTO Fig. II.80/a	
	PREAVVISO DI PARCHEGGIO Fig. II.77/c DESTRA	
	SENSO UNICO DI MARCIA Fig. II.348/a sinistra	
	OBBLIGO PROSEGUIRE A SINISTRA Fig. II.80/b	
	DIVIETO DI ACCESSO Fig. II.47	

