


COMUNE DI CELLAMARE
PROVINCIA DI BARI

6
U
P

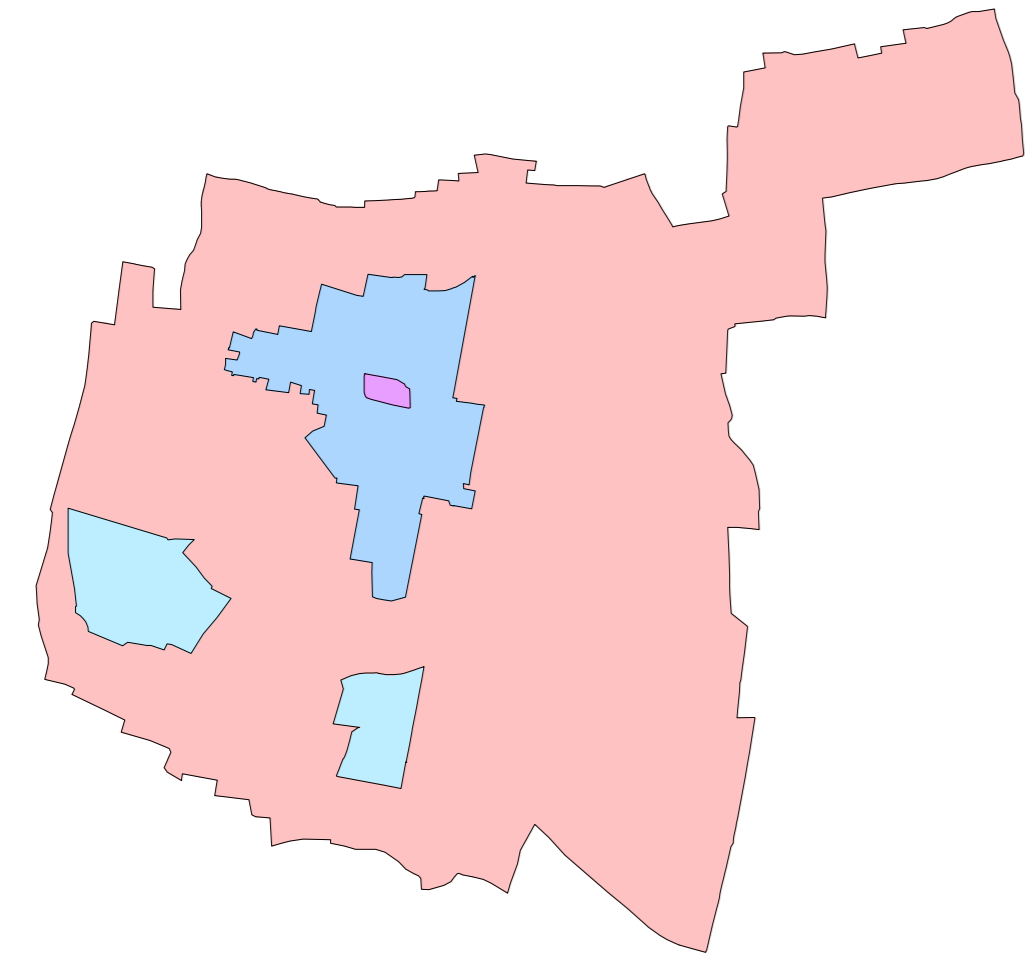


OGGETTO: PROPOSTA DI
PIANO URBANISTICO GENERALE (P.U.G.)
(Legge Regionale n.20/2001 e s.m. e i.)
- Previsioni generali del Piano Strutturale -

DESCRIZIONE DELLA TAVOLA
CONTENUTI DELLA NUOVA INSEDIATIVITA' RESIDENZIALE (C6/b) e (C6/c) -
Ambito 7 - Proposta di ambito e/o zone di futura espansione C5 e C6
Tavola redatta ad integrazione delle richieste formulate dalla
deliberazione di Giunta Regionale n.681 del 15/04/2014

TAVOLA
18
P/S 8

ELABORATO DIGITALIZZATO SCALA 1:2000 Dicembre 2016

PROGETTAZIONE: Dott. Ing. Donato BOSCO
COLLABORAZIONE: Dott. Arch. Carmelinda COCCIOLI

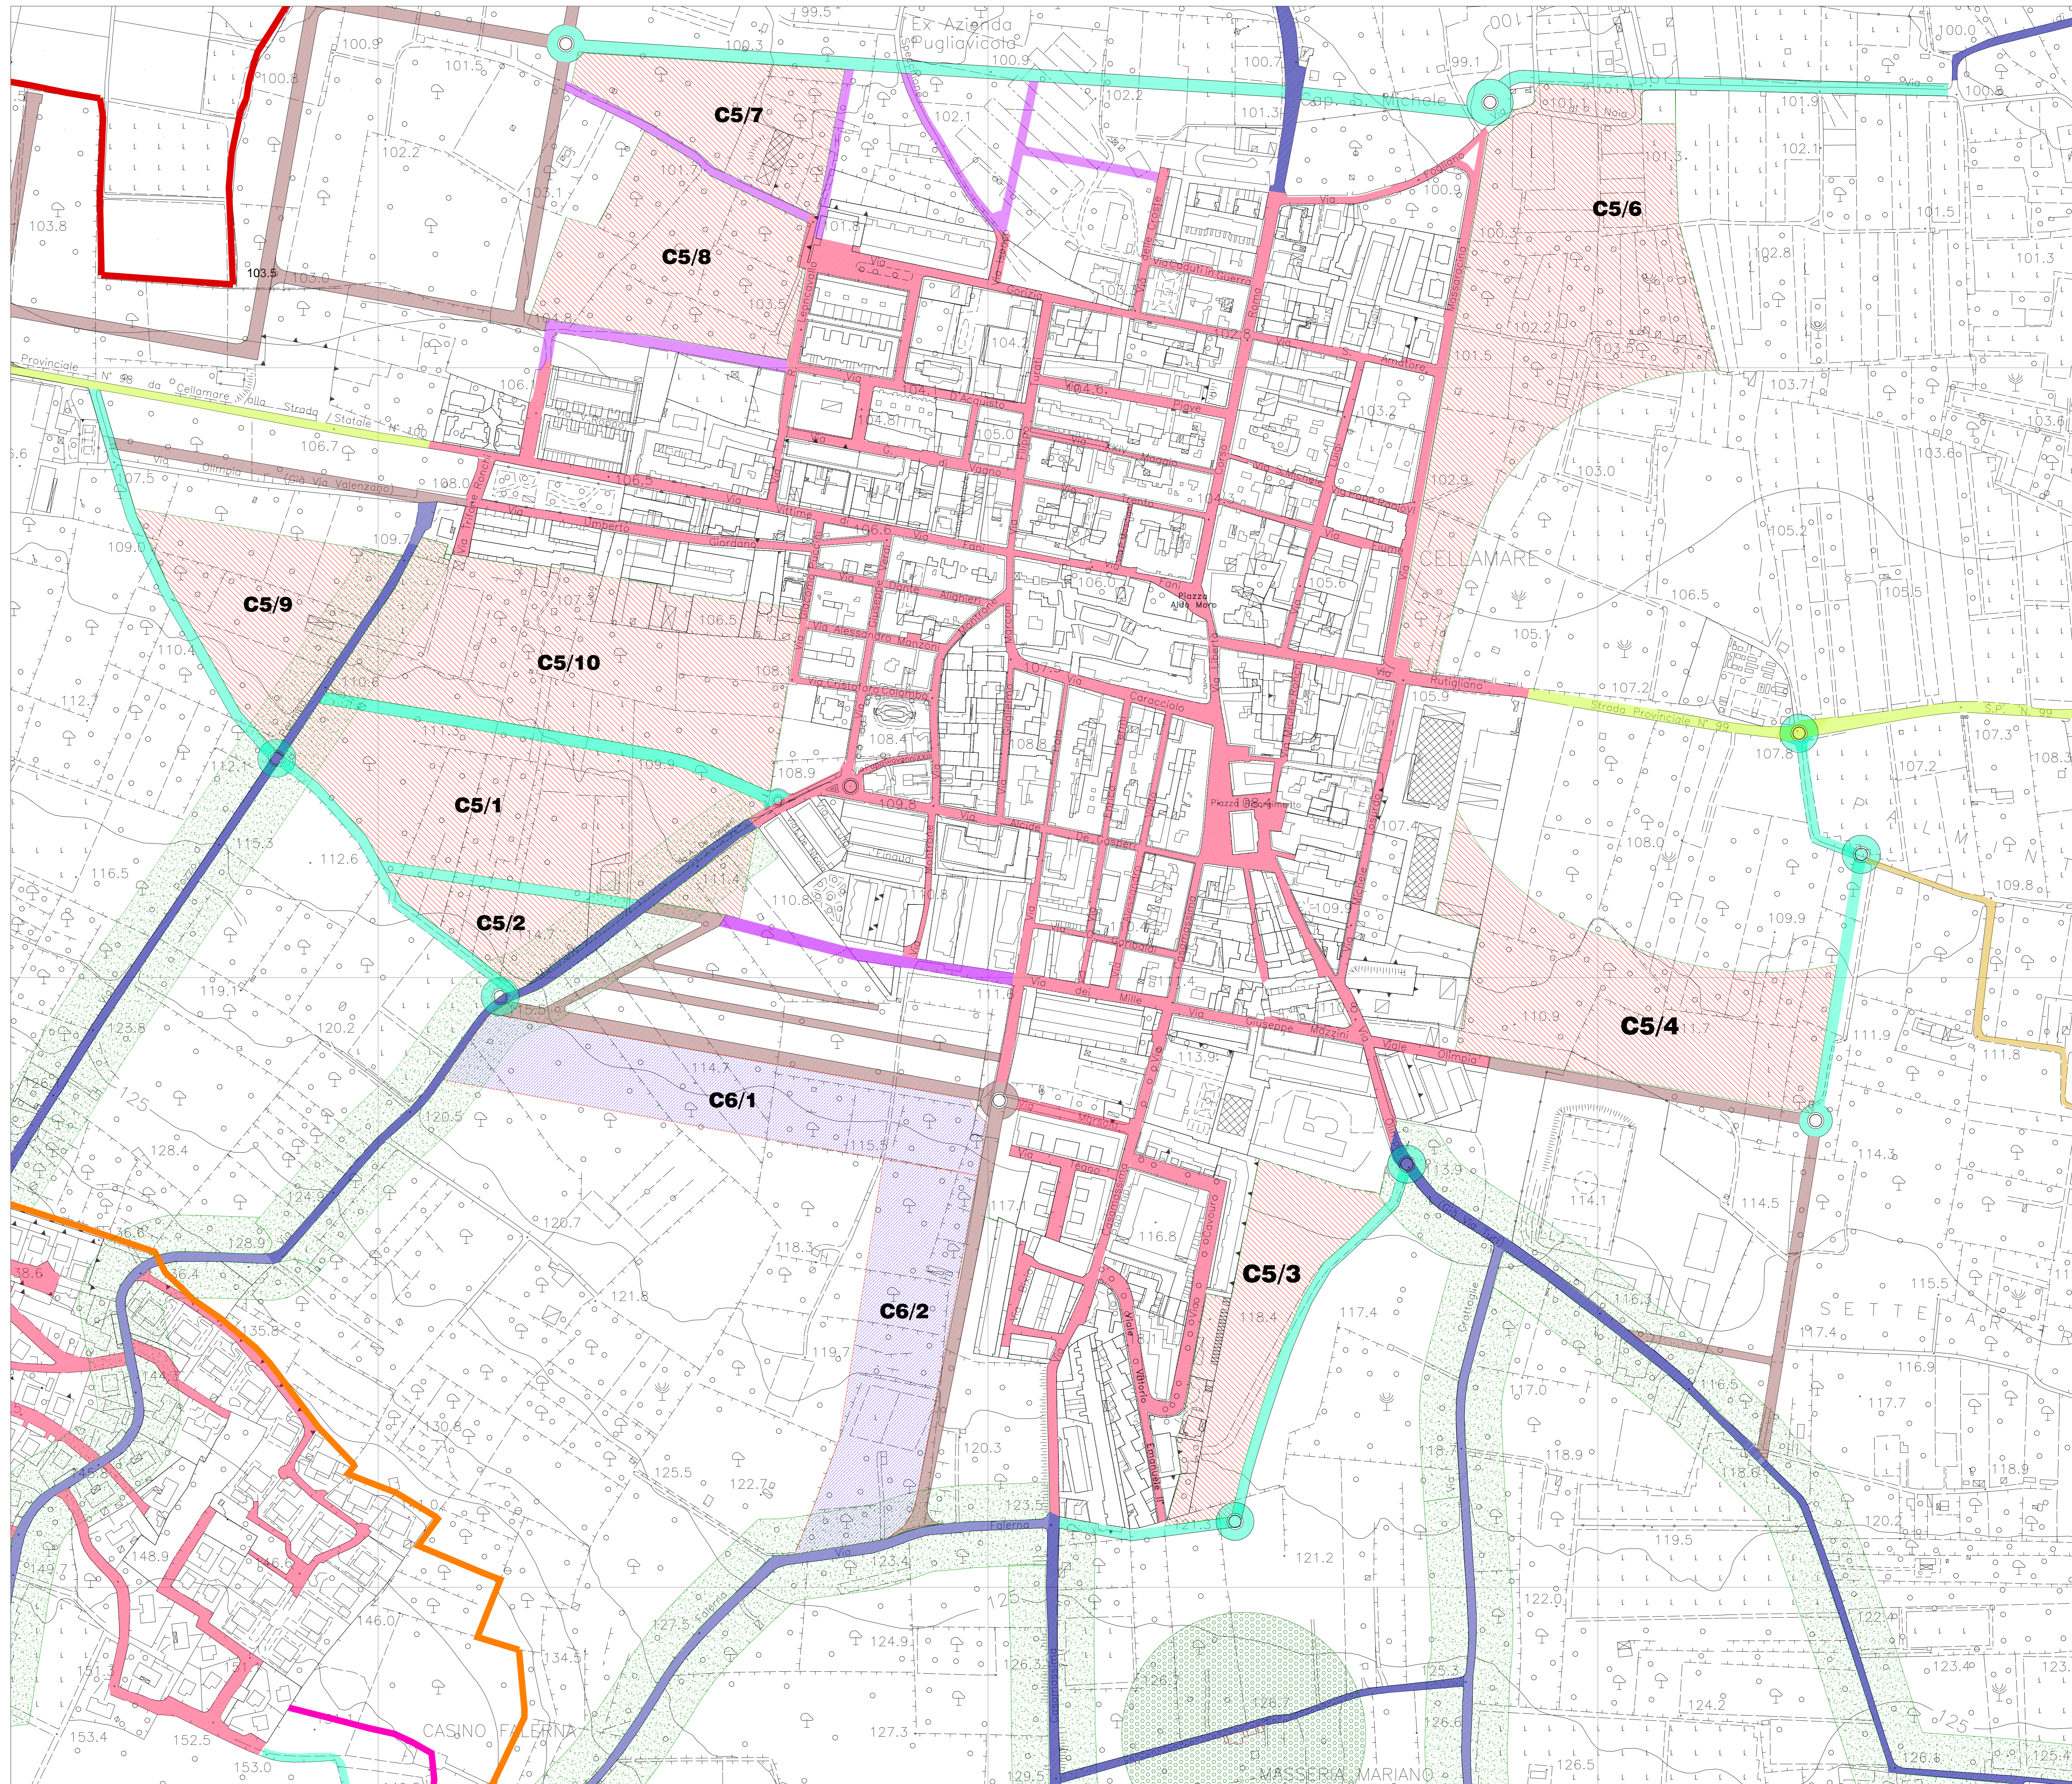

LEGENDA

AMBITO 7

- Confine del territorio comunale (TC)
 - Delimitazione di orlo di scarpata che determina le aree di rispetto o annesse
 - Delimitazione di terrazzo morfologico che determina le aree di rispetto o annesse
 - C5/b - C5 Proposte di ambito e/o zone di futura espansione e comprendenti l'housing sociale (Decreto del Ministero delle Infrastrutture del 22/04/2008 Gli interventi sono vincolati da successivi piani operativi (art.9 comma 3 della L.R. 20/2001)
- | | |
|-----------------------|-------------------------|
| C5/1 - mq. 39.598,62 | Totale - mq. 301.578,65 |
| C5/2 - mq. 8.591,00 | |
| C5/3 - mq. 20.042,27 | |
| C5/4 - mq. 36.822,66 | |
| C5/5 - mq. 30.420,89 | |
| C5/6 - mq. 58.598,59 | |
| C5/7 - mq. 16.434,93 | |
| C5/8 - mq. 25.924,07 | |
| C5/9 - mq. 21.185,87 | |
| C5/10 - mq. 45.979,75 | |
- C6/c - C6 Proposte di ambito e/o zone di futura espansione da destinare ad edilizia pubblica
Numero comparti:
C6/1 - mq.25.900,74
C6/2 - mq.23.857,87
Totale mq.49.758,61
 - Segnalazioni architettoniche - Testimonianze della stratificazione insediativa - Masserie antiche di pregio architettonico (art.76, punto 2, e 81 delle NTA del PPTR)
 - Aree di rispetto zone d'interesse architettonico m 100 (art.76, punto 3, e 82 delle NTA del PPTR)
 - Aree di rispetto strade a valenza paesaggistica m 30 (art. 76 e 82 delle NTA del PPTR)
 - Strada urbana di quartiere esistente
 - Strada locale extraurbana provinciale esistente
 - Strada locale extraurbana esistente
 - Strada locale extraurbana di progetto
 - Strade urbane di quartiere definite dal PIRP e dal PIP
 - Strada urbana di quartiere di progetto