PLANIMETRIA MERCATO COPERTO

VIA CRISTOFORO COLOMBO

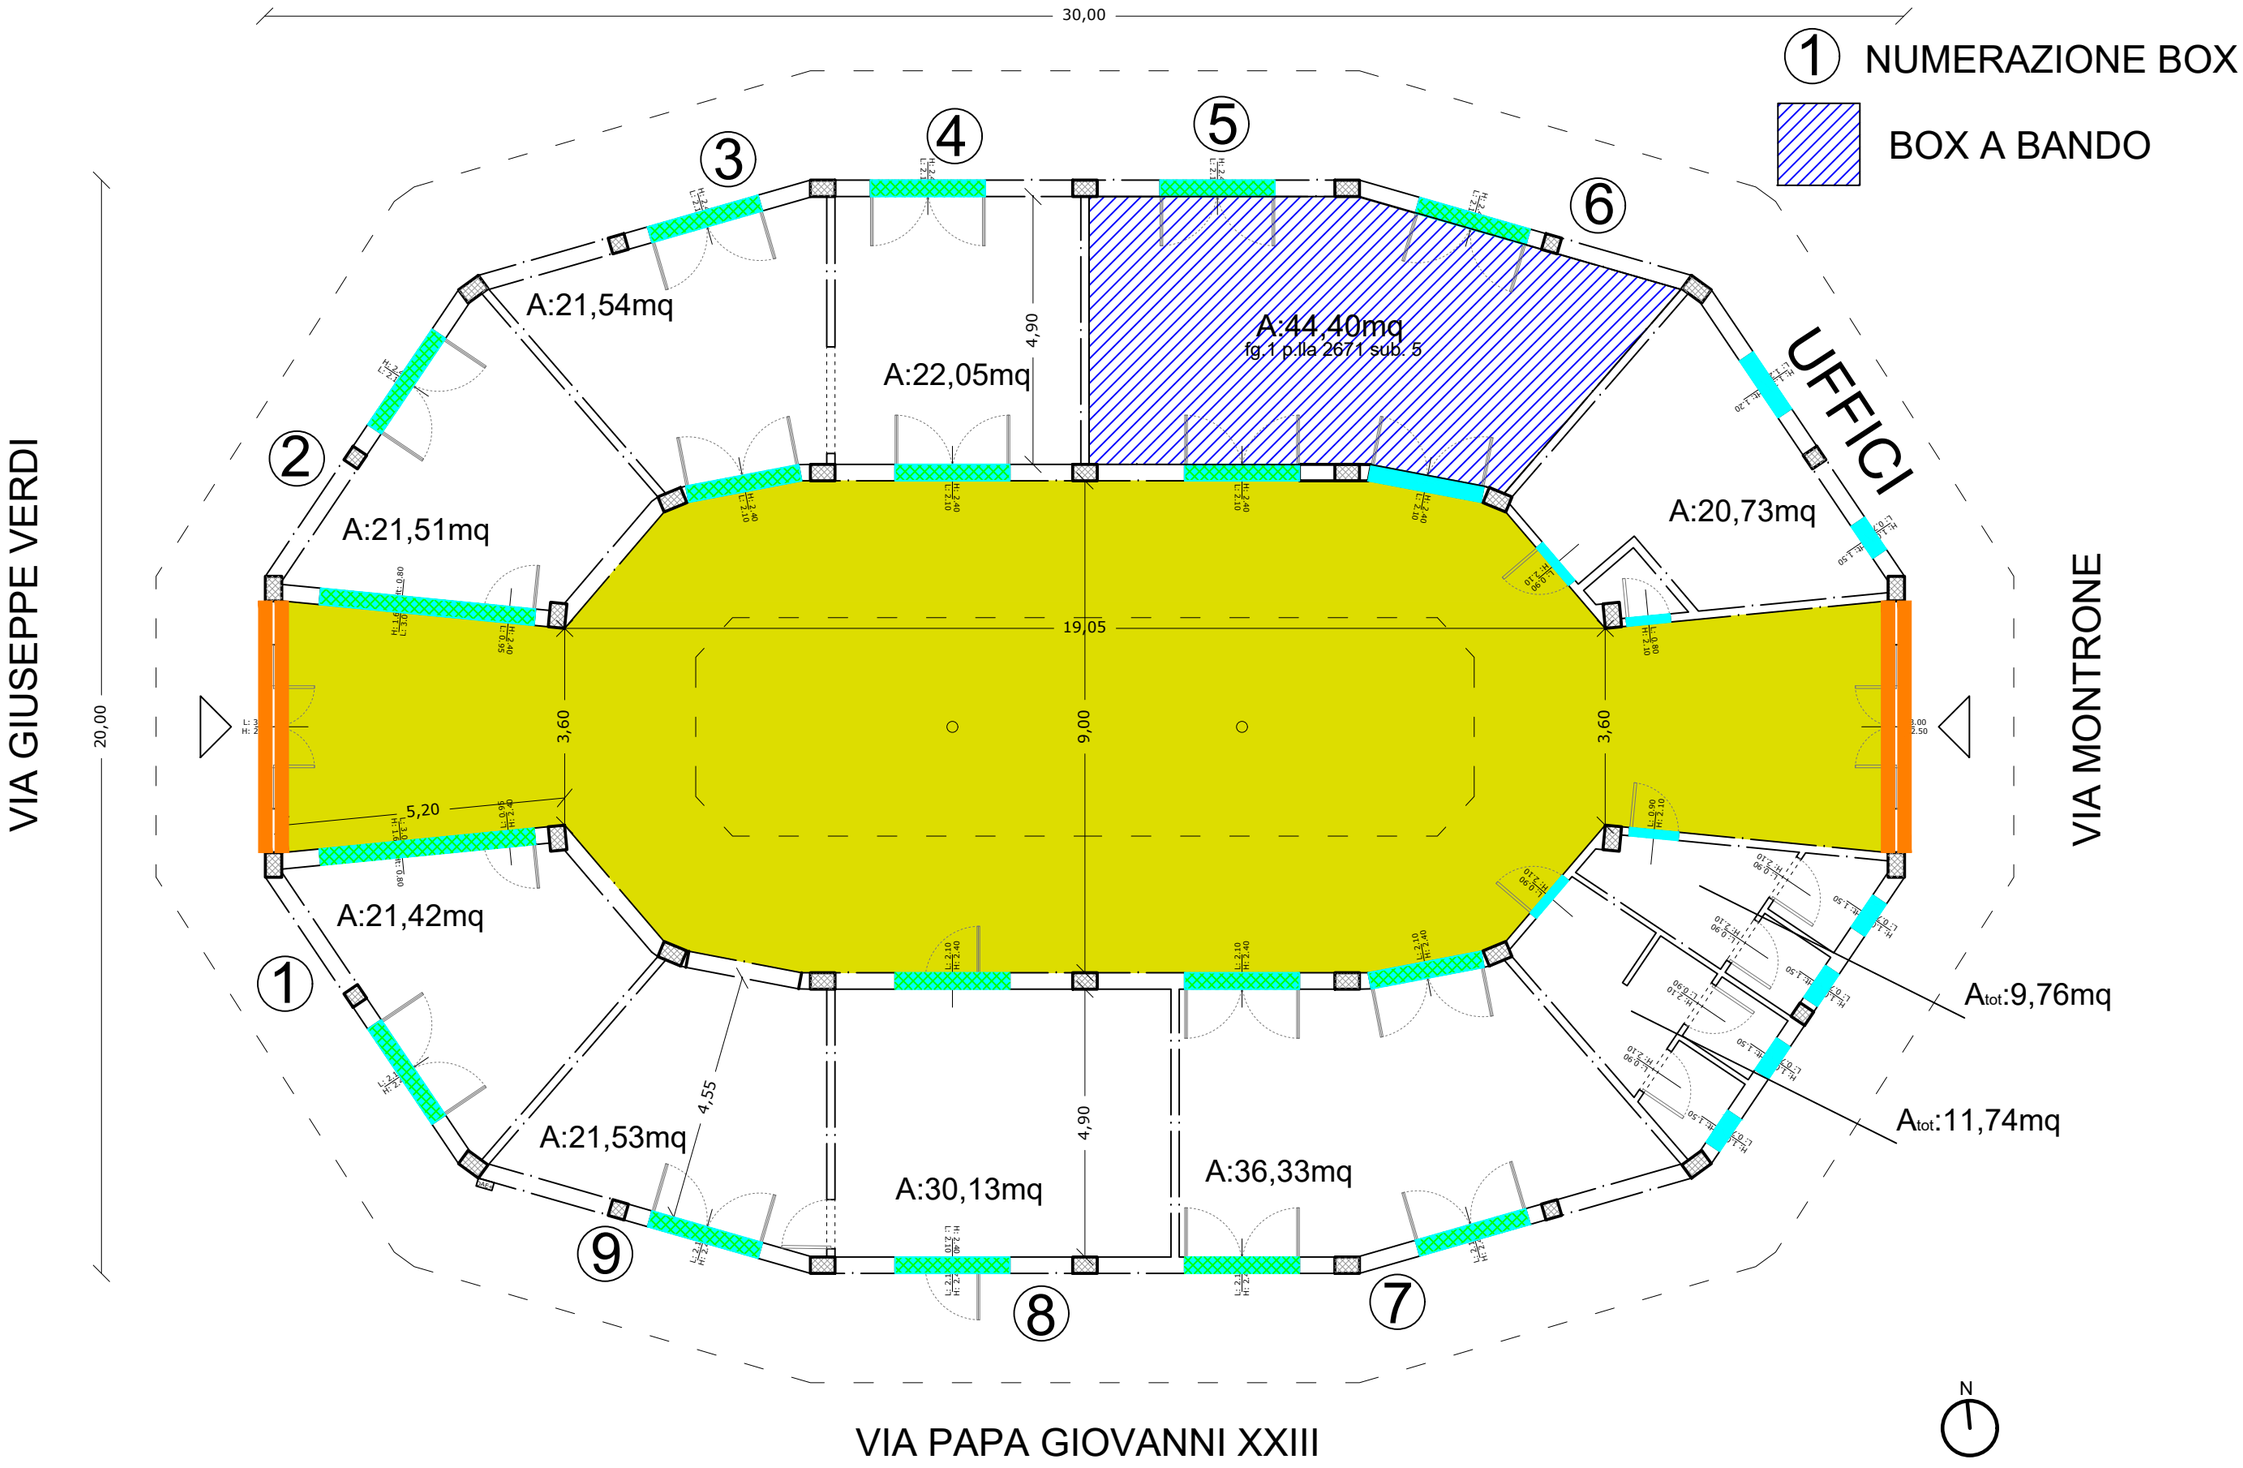

Comune di Cellamare prot. n. 0004458 del 02-05-2024